


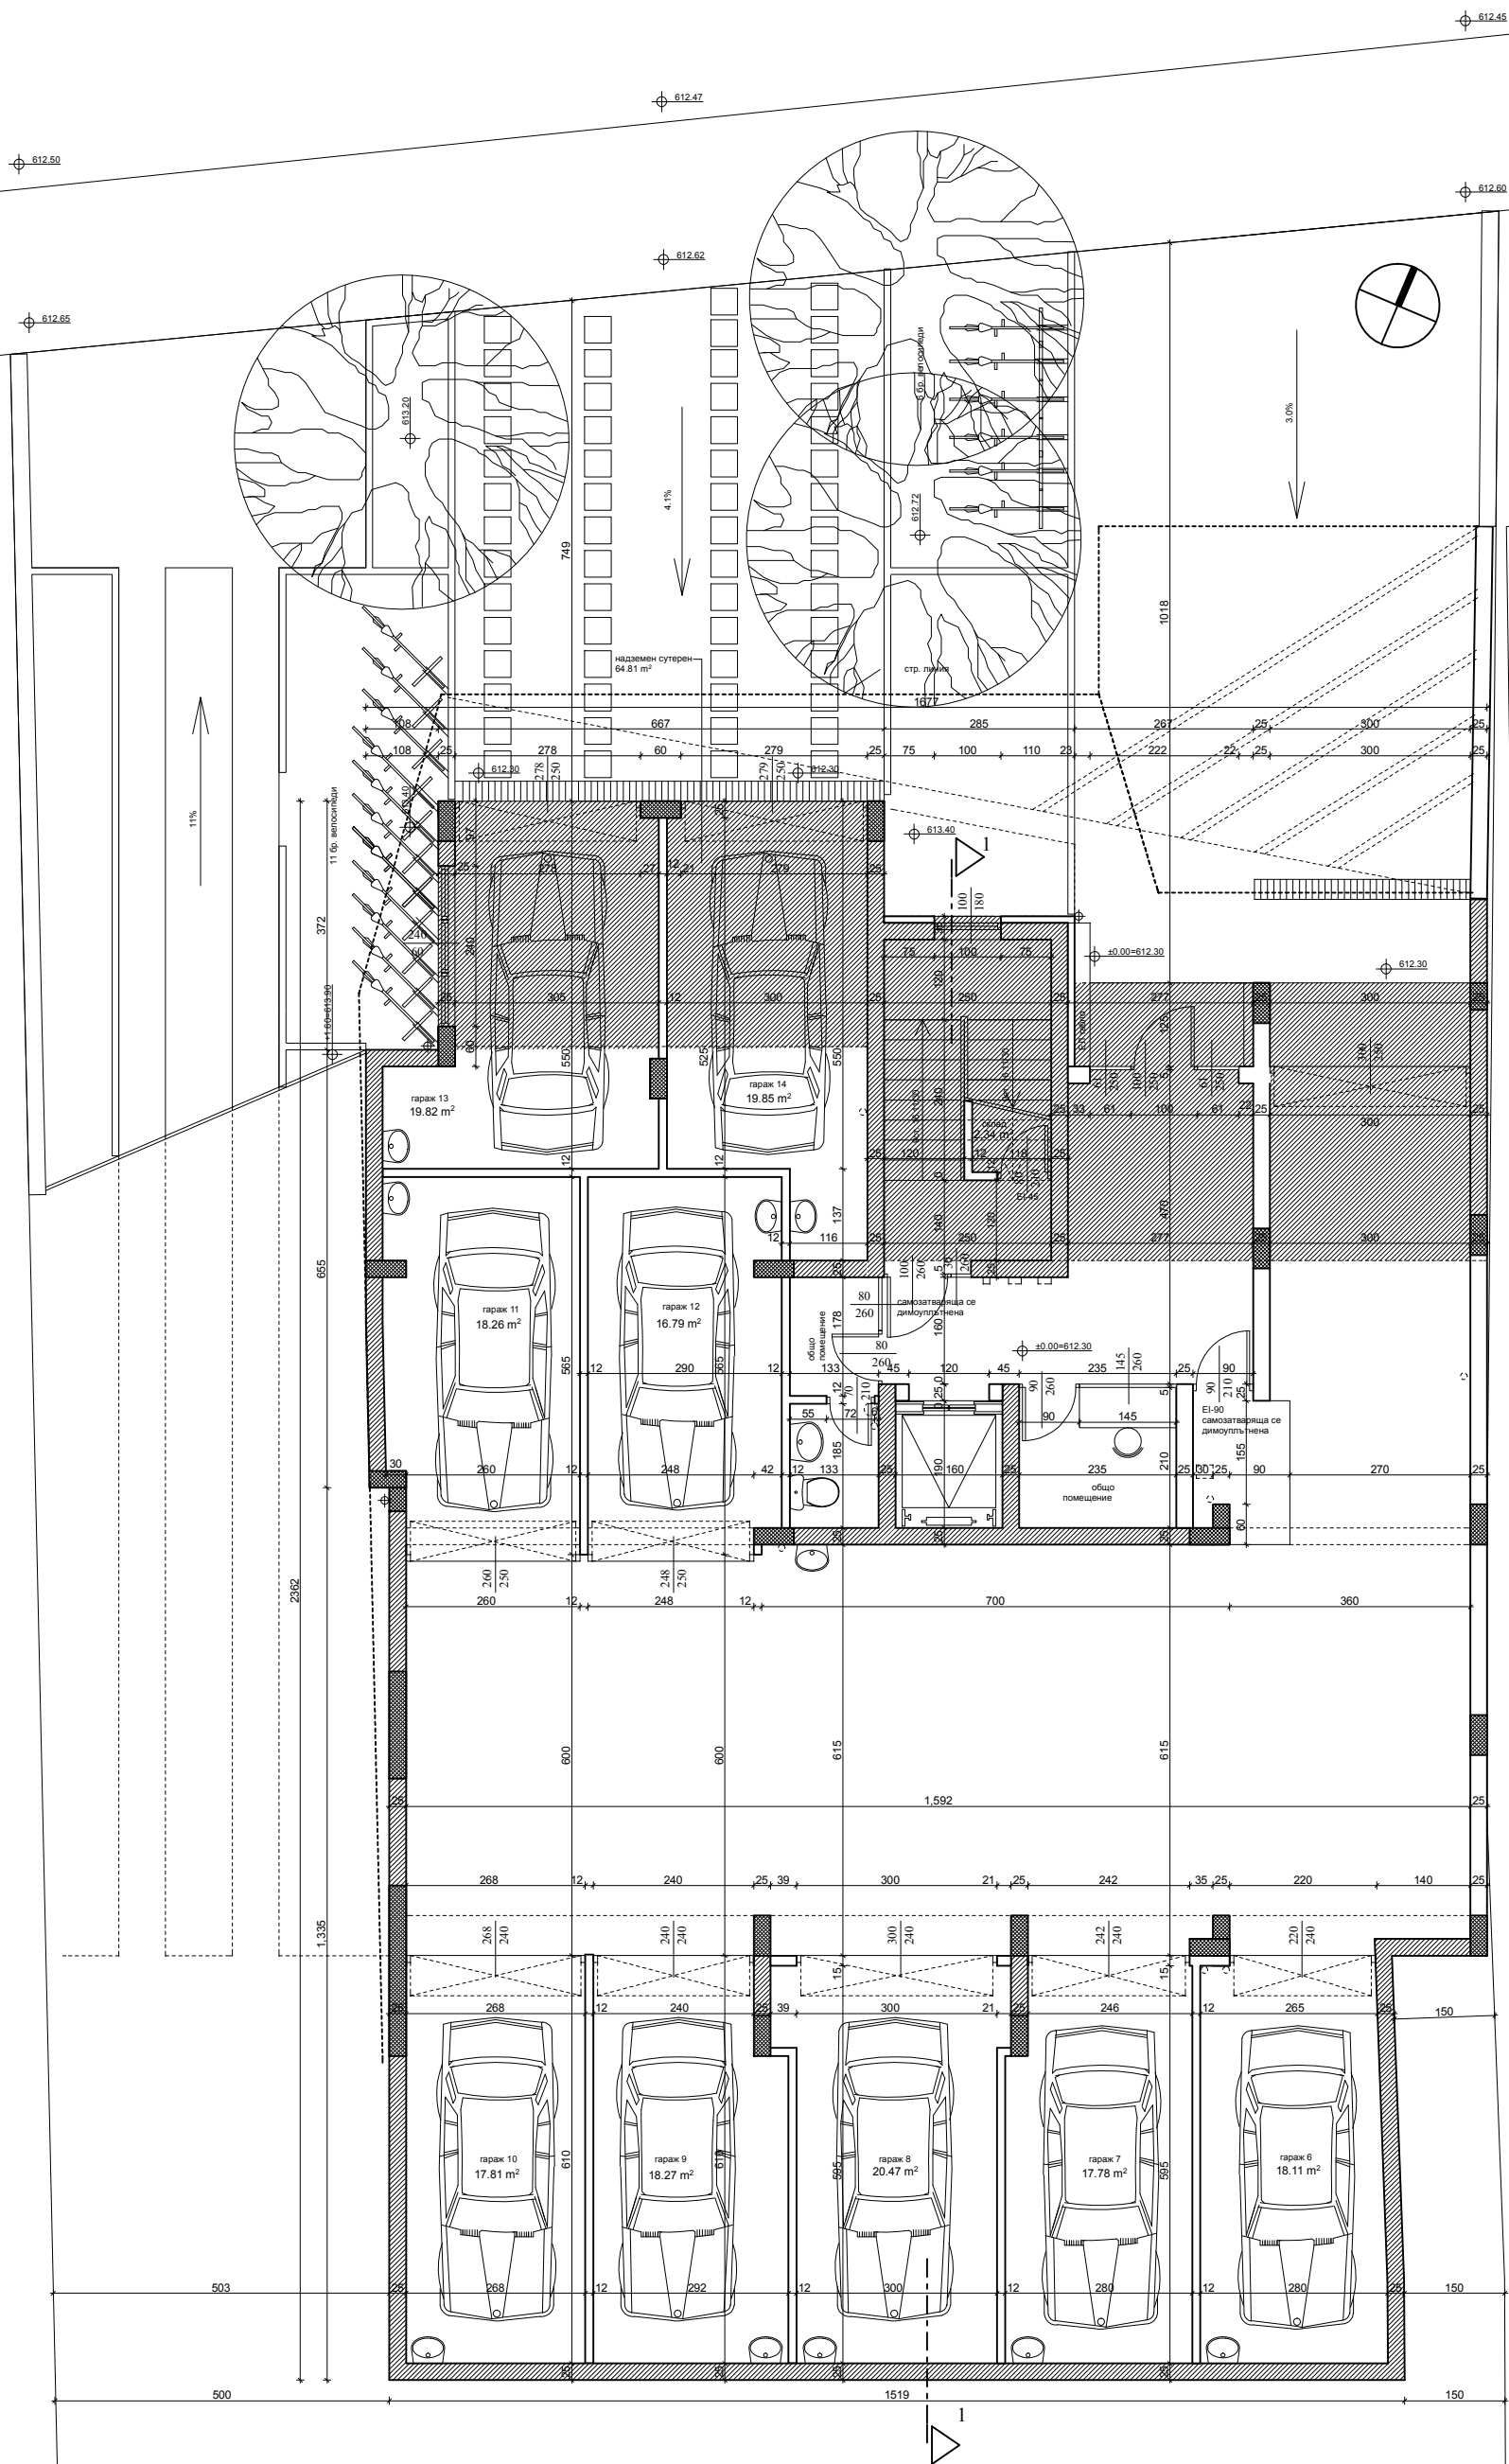

N	помещение	под	стены	таван
1	туалетна	теракот	фаянс до 2 м	ситно пр. бяла мазилка
2	гараж	шлайфан бетон	видим бетон	видим бетон
3	стълбище ст. коридор	мрамор	латекс	латекс
4	общо помещение	теракот	латекс	латекс

ЗАБЕЛЕЖКИ:

1. Всички мерки са зидарски.
2. Височините на вратите са от готов под.
3. За всички колони и shaftы да се гледат конструктивните планове.
4. Дограмата е пластмасова или алуминиева със стъклопакет.
5. Вентилацията на бани и WC е с ламаринени тръби и вентилационните отвори са 30 см осово под тавана.
6. Мерките на вънрешните врати са стодарски - зидарските мерки са с 2 см по - големи в ширината и с 1см във височината.
7. Асансьорната шахта да се съпласува с дивана


-  - ТУХЛЕН ЗИД 12 см.
 - СТОМАНОБЕТОН
 - ТУХЛЕН ЗИД 25 см.
 - ТУХЛЕН ЗИД 25 см. и
ТОПЛОИЗОЛАЦИЯ 10 см.
 - ВЕНТИЛАЦИЯ
 - КАНАЛ
 - ВОДОСТОЧНА ТРЪБА

1,590

635

СУТЕРЕН

СОБСТВЕНИКИ: ПАВЛОВО ИНВЕСТ ООД ИВАН ТОДОРОВ, КАТАРИНА ТОДОРОВА (чрез финансовици АНДРЕЙ ТОДОРОВ)		
проектант: "ИДЕЯ 1" ЕООД София, ул. "Розова долина" 7 068 824 75 45, nikolay.tzanev@adv.bg		
обект: ЖИЛИЩНА СТРАДА С ПОДЪЕМНИ ГАРАЖИ, км. 200, УТРА И-421, м. "Павлово-Въстаник", гр. София		
фаза:	ТП	чертеж: РАЗПРЕДЕЛЕНИЕ СУТЕРЕН М 1:50
част:	архитектурна:	арх. Н. ЦАНЕВ
конструкции:		инж. И. КИРАМИН
електро:		инж. М. ЯМАКОВ
Вик:		инж. В. КАРАУЛАНОВА
ОБК, ЕЕ:		инж. Д. ПЕНЕВ
паркоустройство:		ланд. арх. Р. ПАВЛОВА
ВП и транспортна:		инж. В. НИКОЛОВ
пожарна безопасност:		инж. С. ЦИПЛАНОВА
инвеститор:	ПАВЛОВО ИНВЕСТ ООД	

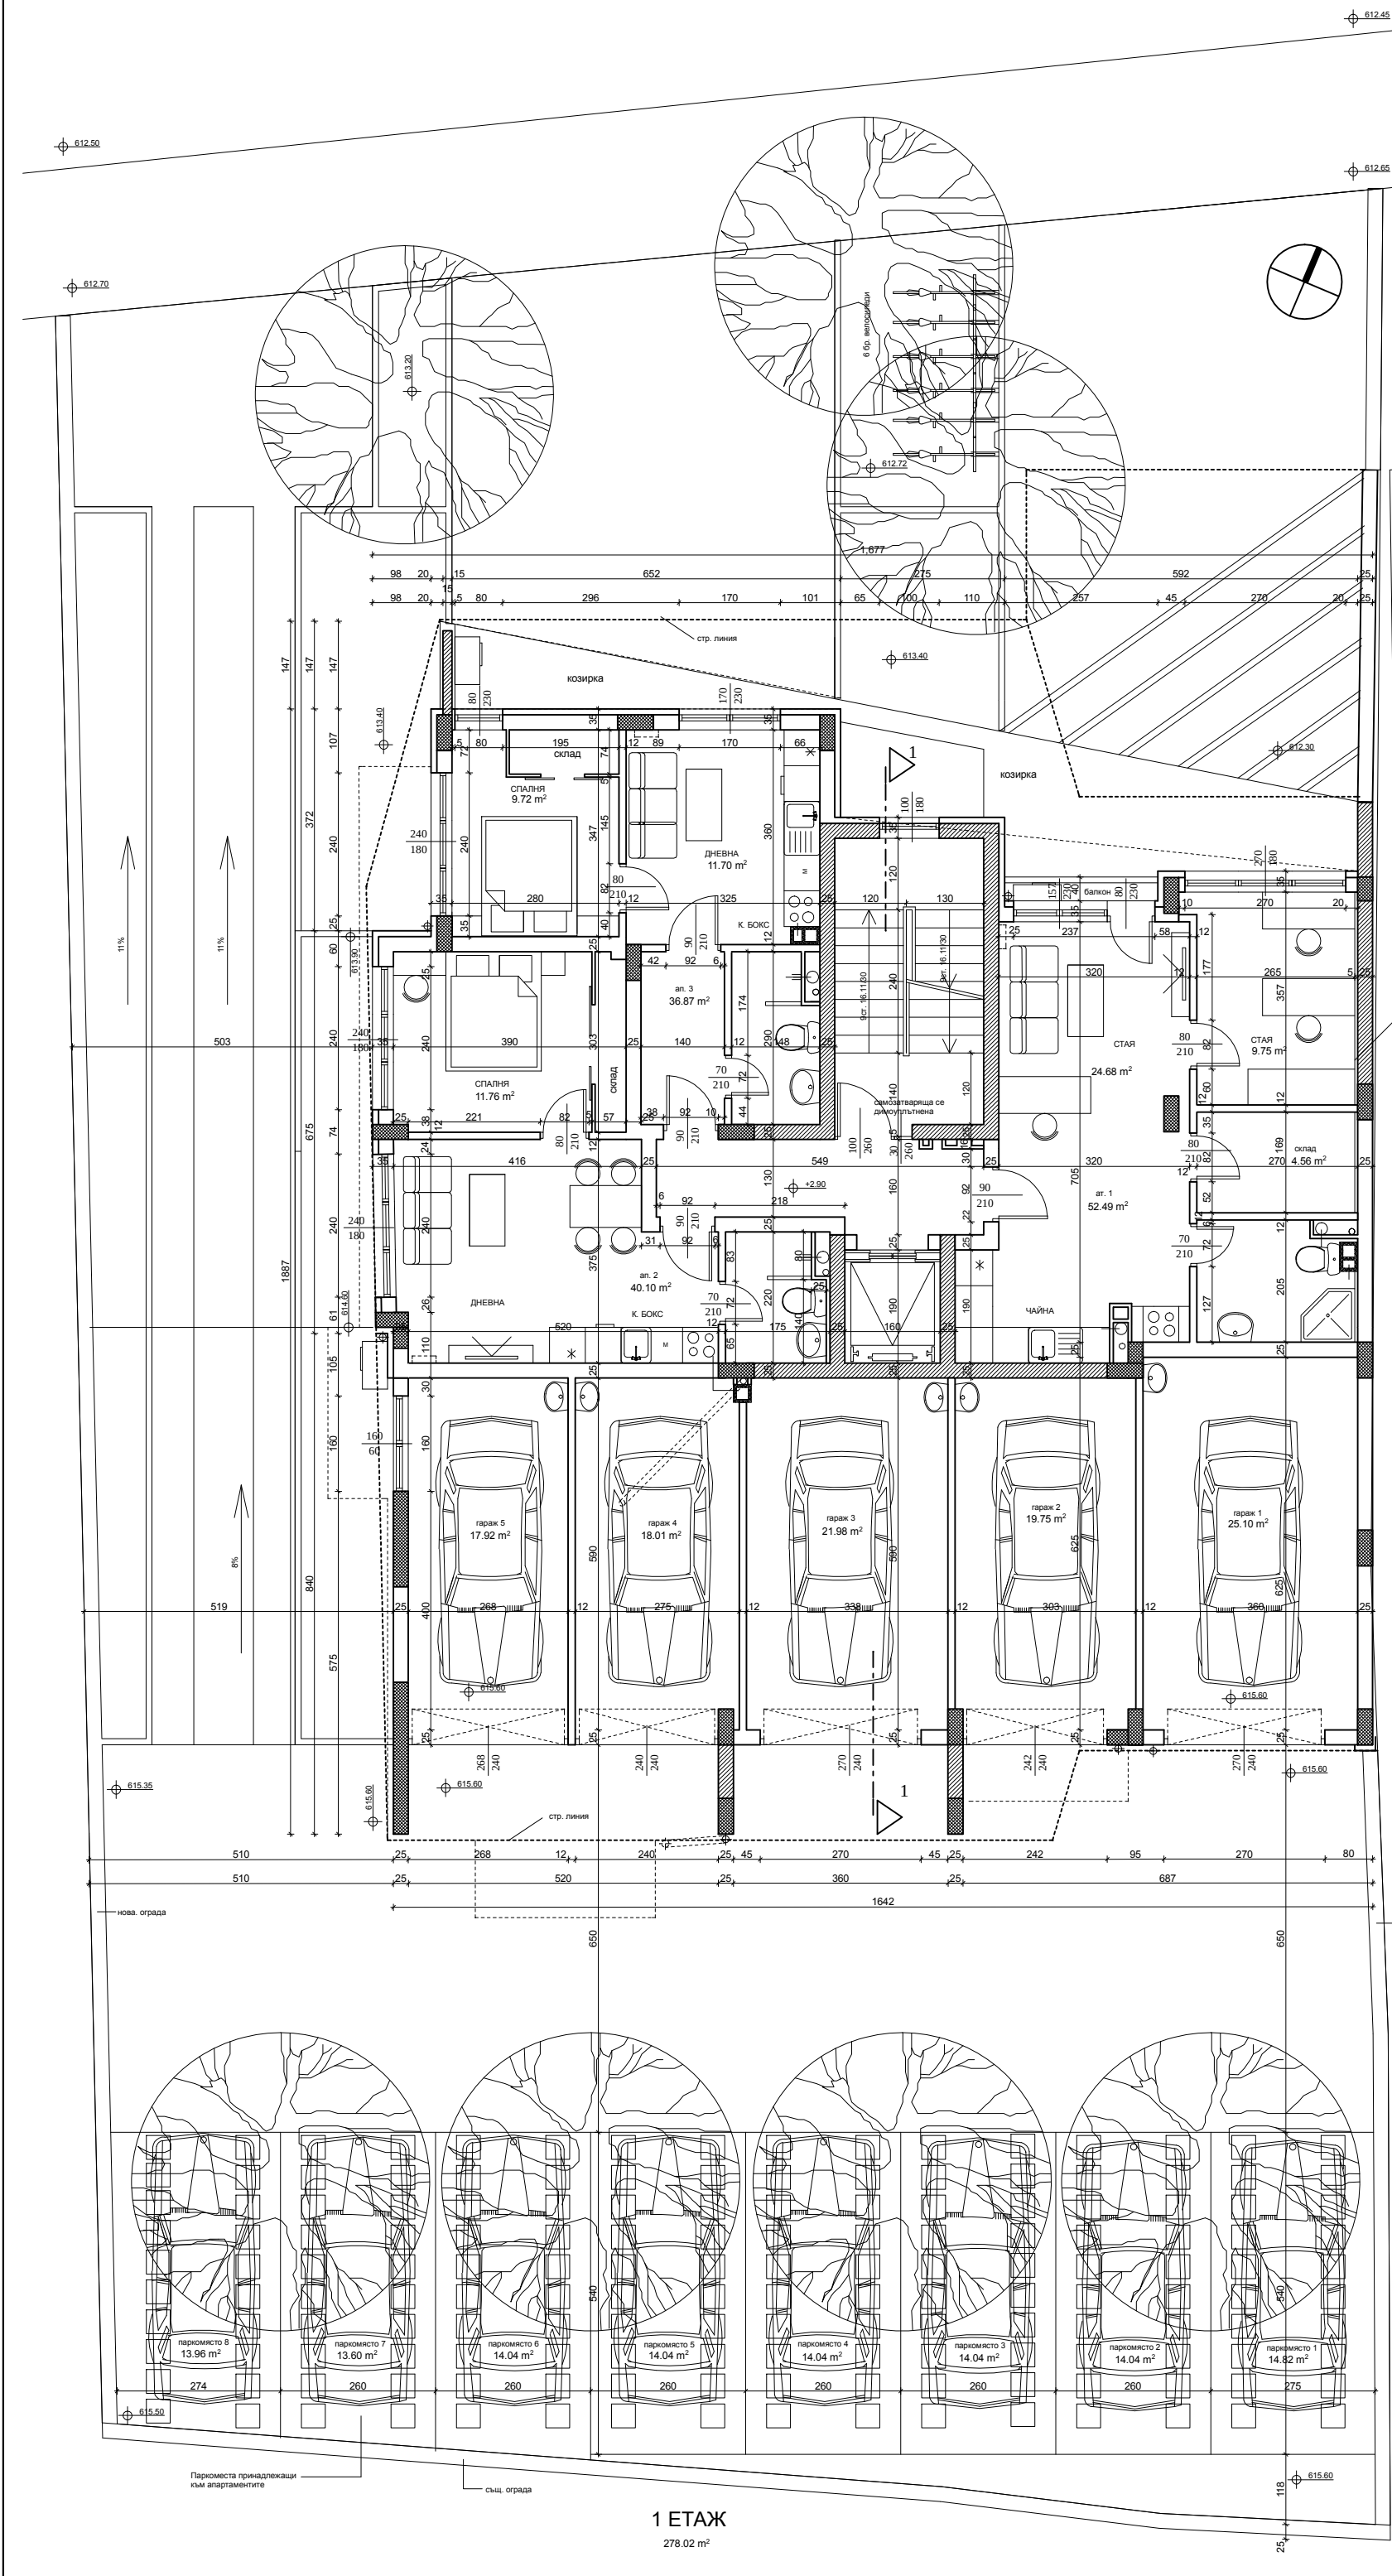

N	помещение	под	стены	таван
1	дневна	паркет	латекс	латекс
2	кухн. бокс чаяна	теракот	латекс	латекс
3	спалня стая	паркет	латекс	латекс
4	стъпнице ст. коридор	мрамор	латекс	латекс
5	бани тоалетна	теракот	фаянс до 2 м	сито пр. бела мазилка
6	вх. антре коридори	теракот	латекс	латекс
7	балкон (тераса)	теракот	силикатна мазилка	силикатна мазилка
9	склад	паркет	латекс	латекс
10	гараж	шлайфан бетон	видим бетон	видим бетон


ЗАБЕЛЕЖКИ

1. Всички мерии са задължителни.
2. Всичките ни на вратите са от готов под.
3. За всички клонове и изходи да се гледат конструктивните планове.
4. Комините се задължително покриват 30/50, т.е. симулират се с вентилационни решетки.
5. Погледите на комините да се монтират на 30 см от основ под таван.
6. Комините да де оформят отъзи с гипсова шпаловка.
7. Догрмата е пастасиума или алуминиева със шпаловка.
8. Отговаряването на балкони е в пластмаса.
9. Вентилацията на балкони и WC е с лампирани труби - вентилационните отвори са 30 см от основ под таван.
10. Вентилацията на вътрешни кухненски боксове е с комини таван.
11. Мерките на вентилационните врати са стъпалари - задължително мерките са с 2 см по - големи в ширина и с 1 см във височина.
12. Асансьорната шахта да се от съгласува с доставчиците.

 - ТУХЛЕН ЗИД 12 см.
 - СТОМАНОБЕТОН
 - ТУХЛЕН ЗИД 25 см.
 - ТУХЛЕН ЗИД 25 см. и
ТОПЛОИЗОЛАЦИЯ 10 см.

- - ВЕНТИЛАЦИЯ
- - КАНАЛ
- ⊕ - ВОДОСТОЧНА ТРЪБА

– XPS 5 см
гипсокартон

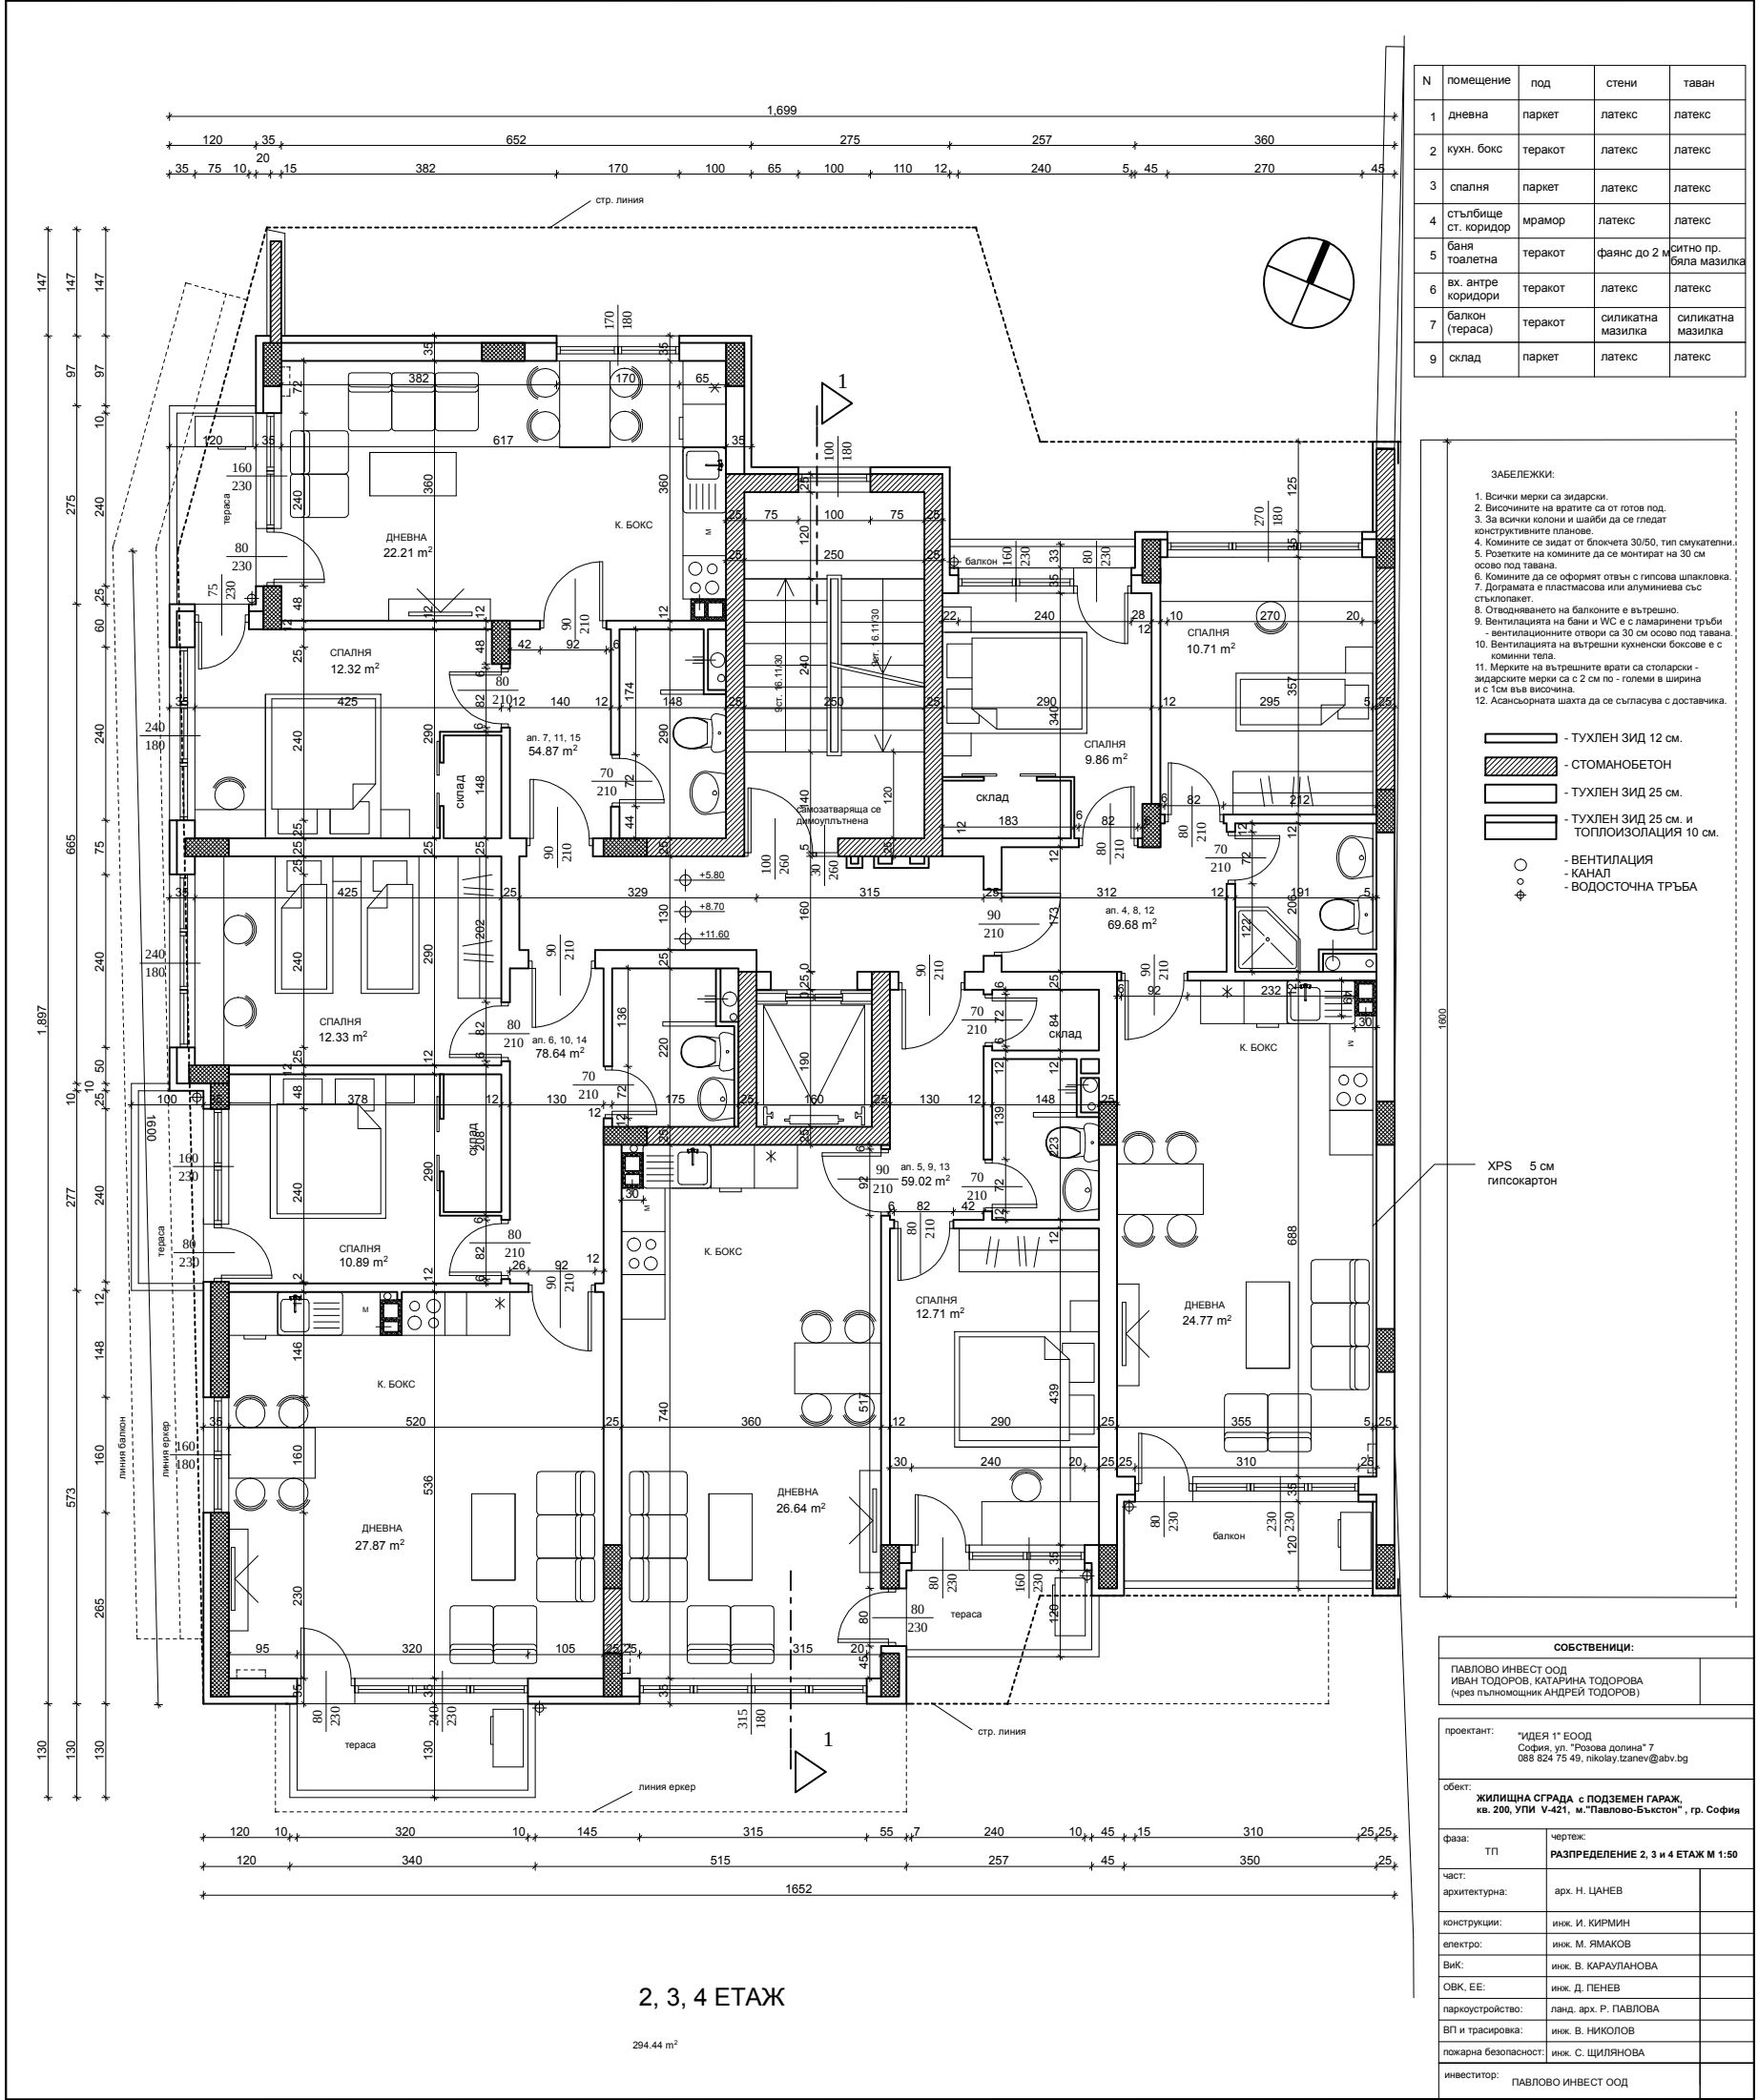

N	помещение	под	стени	таван
1	дневна	паркет	латекс	латекс
2	кухн. бокс	теракот	латекс	латекс
3	спалня	паркет	латекс	латекс
4	стълбище ст. коридор	мрамор	латекс	латекс
5	бания тоалетна	теракот	фаянс до 2 м	ситно пр. бяла мазилка
6	вх. антре коридори	теракот	латекс	латекс
7	балкон (тераса)	теракот	силикатна мазилка	силикатна мазилка
9	склад	паркет	латекс	латекс

- ЗАБЕЛЕЖКИ:
- Всички мерки са андаски.
 - Височините на вратите са от готов под.
 - За всички колони и шайби да се гледат конструктивните планове.
 - Комините се зидат от блокчета 30/50, тип смукателни.
 - Розетките на комините да се монтират на 30 см осово под тавана.
 - Комините да се оформят отвън с гипсова шлаклова.
 - Дограмата е пластмасова или алуминиева със стъклопакет.
 - Отводняването на балконите е вътрешно.
 - Вентилацията на бани и WC е с ламаринени тръби - вентилационните отвори са 30 см осово под тавана.
 - Вентилацията на вътрешни кухненски боксове е с комини тепла.
 - Мерките на вътрешните врати са стопарски - андаските мерки са с 2 см по - големи в ширина и с 1 см във височина.
 - Асансьорната шахта да се съгласува с доставчика.


- ТУХЛЕН ЗИД 12 см.
— СТОМАНОБЕТОН
— ТУХЛЕН ЗИД 25 см.
— ТУХЛЕН ЗИД 25 см. и ТОПЛОИЗОЛАЦИЯ 10 см.
○ - ВЕНТИЛАЦИЯ
○ - КАНАЛ
⊕ - ВОДОСТОЧНА ТРЪБА

XPS 5 см
гипскартон

СОБСТВЕНИЦИ:	
ПАВЛОВО ИНВЕСТ ООД ИВАН ТОДОРОВ, КАТАРИНА ТОДОРОВА (чрез пълномощник АНДРЕЙ ТОДОРОВ)	
проектант: "ИДЕЯ 1" ЕООД София, ул. "Грива долина" 7 088 824 75 49, nikolay.tzanev@abv.bg	
обект: ЖИЛИЩНА СГРАДА с ПОДЗЕМЕН ГАРАЖ, ка. 260, УПИ V-421, м. "Павлово-Бястони", гр. София	
фаза: ТП	чертеж: РАЗПРЕДЕЛЕНИЕ 2, 3 и 4 ЕТАЖ М 1:50
част: архитектура:	арх. Н. ЦАНЕВ
конструкция:	инж. И. КИРМИН
електро:	инж. М. ЯМАКОВ
Вик:	инж. В. КАРАУЛАНОВА
ОВК, ЕЕ:	инж. Д. ПЕНЕВ
паркоустройство:	ланд. арх. Р. ПАВЛОВА
ВП и трасировка:	инж. В. НИКОЛОВ
пожарна безопасност:	инж. С. ЩИЛЯНОВА
инвеститор:	ПАВЛОВО ИНВЕСТ ООД

2, 3, 4 ЕТАЖ

294.44 m²

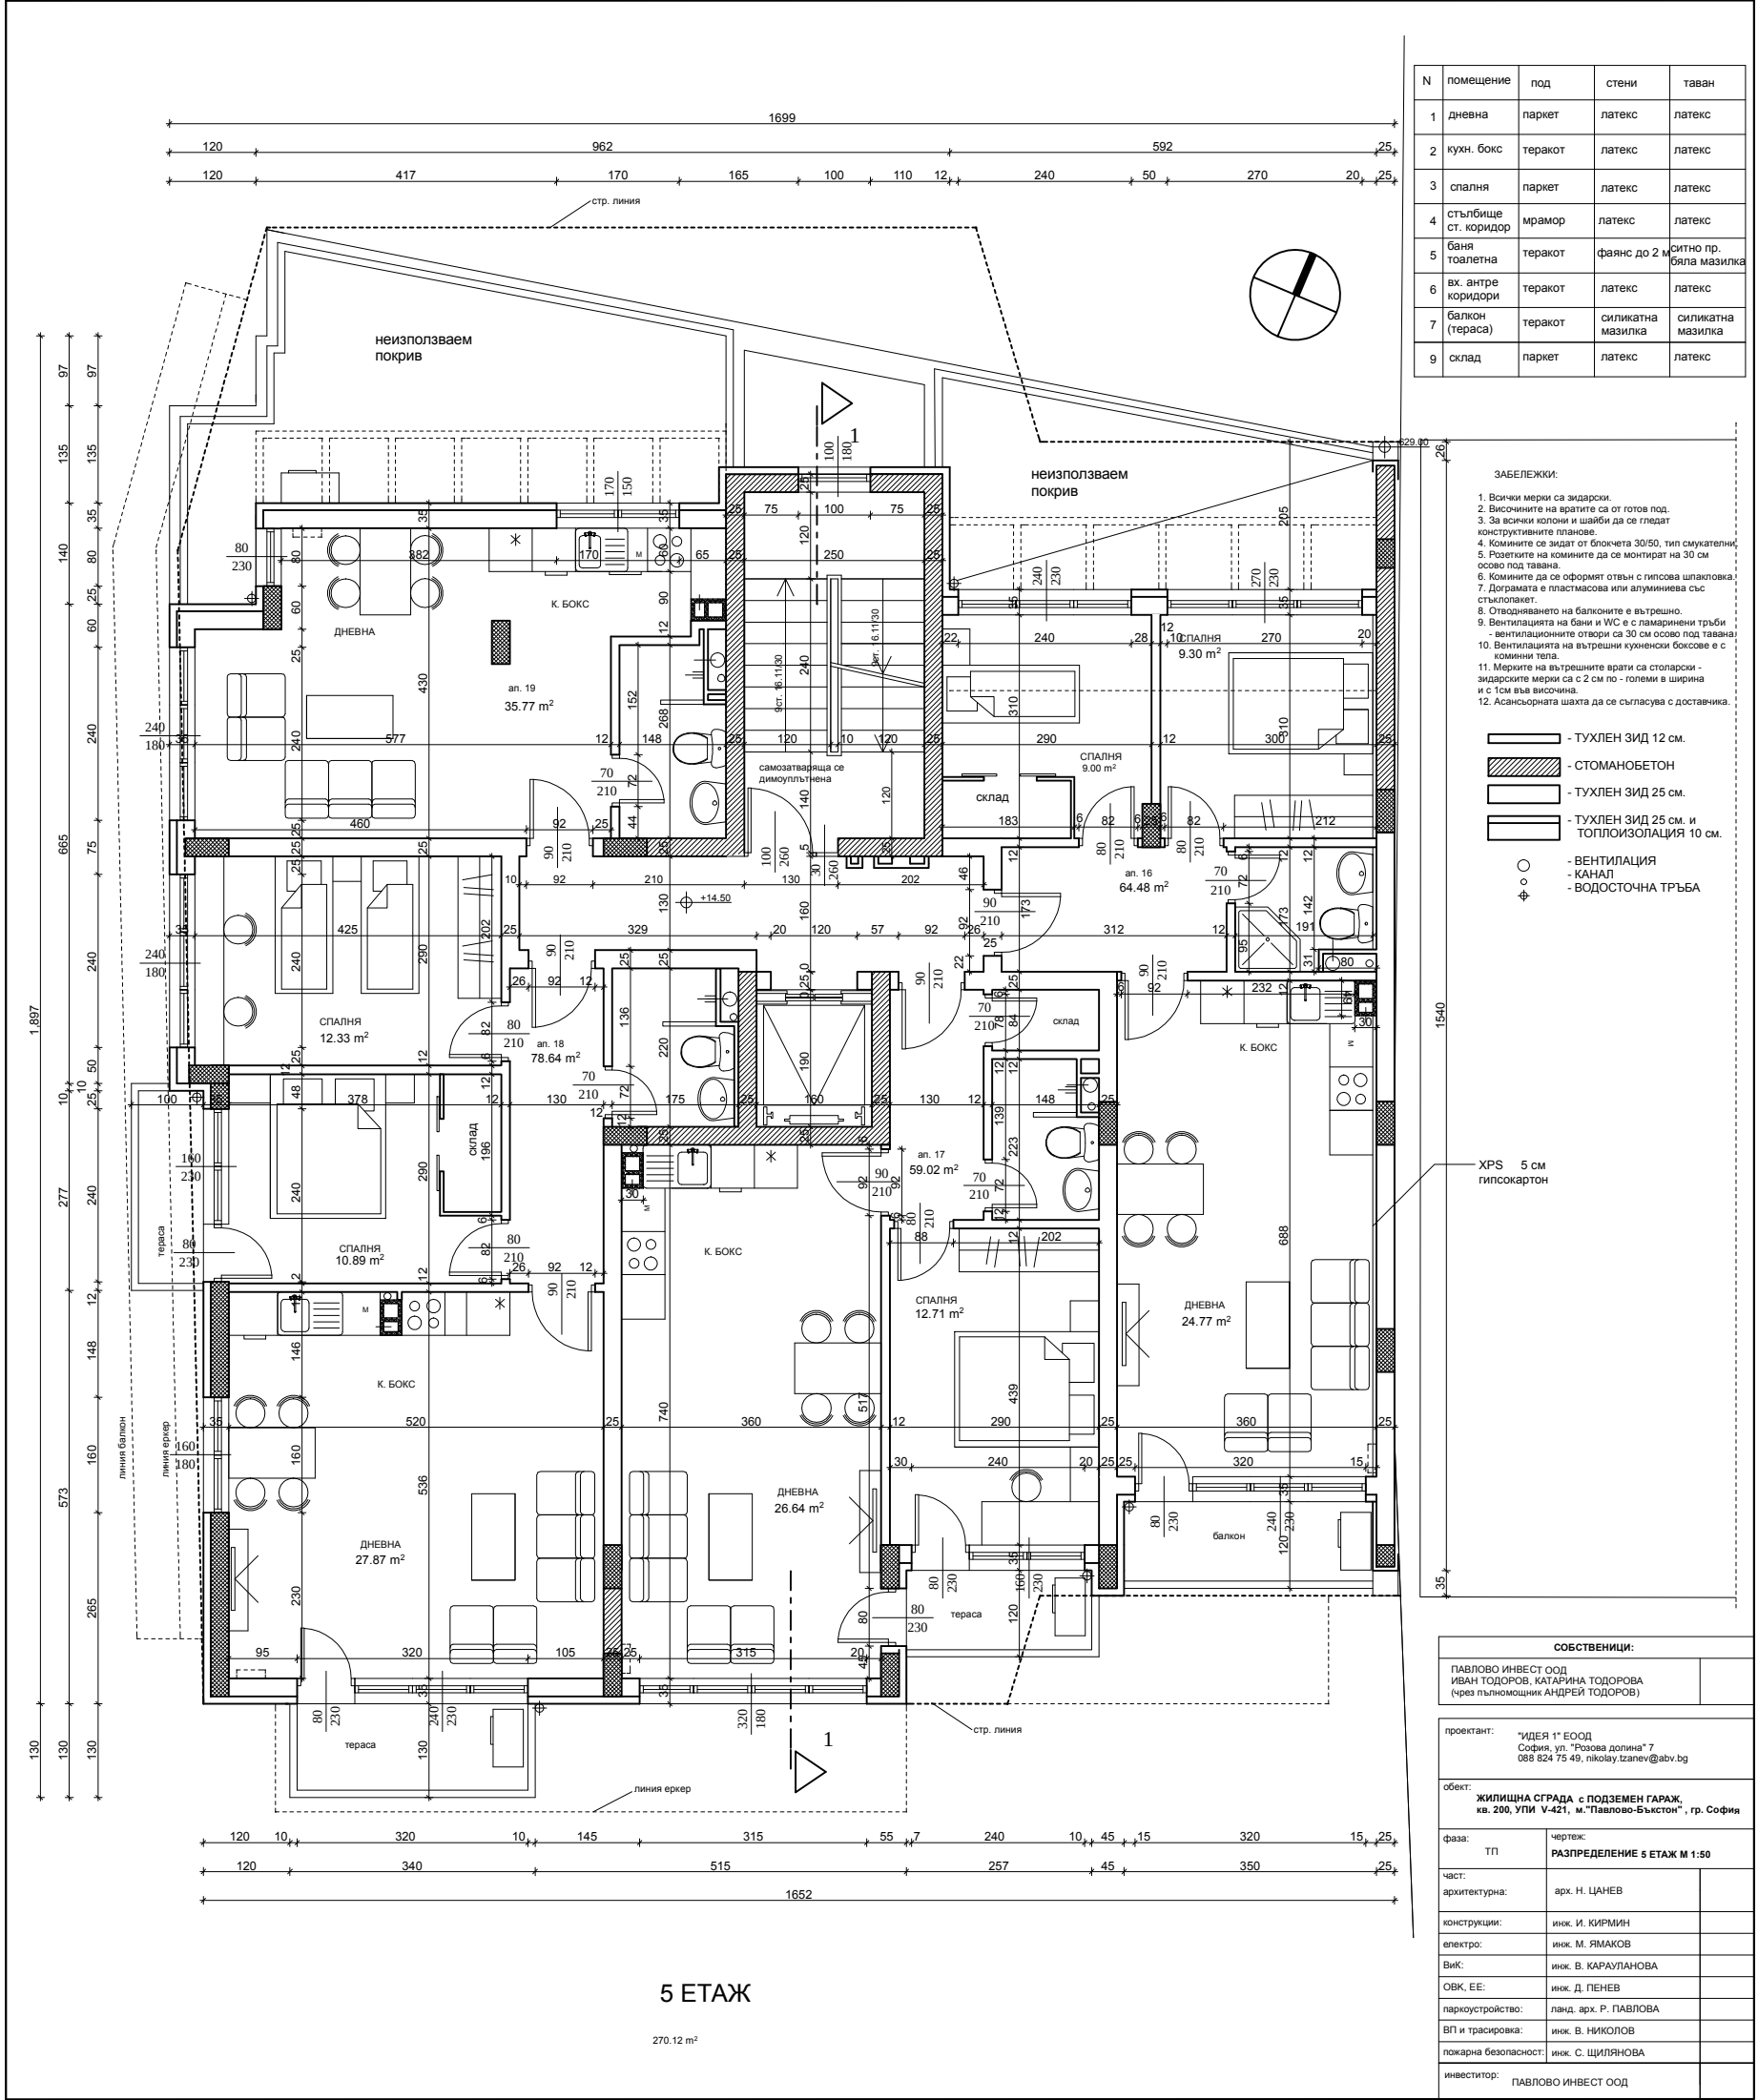

N	помещение	под	стени	таван
1	дневна	паркет	латекс	латекс
2	кухн. бокс	теракот	латекс	латекс
3	спалня	паркет	латекс	латекс
4	стълбище ст. коридор	мрамор	латекс	латекс
5	баня тоалетна	теракот	фаянс до 2 м	ситно пр. бяла мазилка
6	вх. антре коридори	теракот	латекс	латекс
7	балкон (тераса)	теракот	сикликатна мазилка	сикликатна мазилка
9	склад	паркет	латекс	латекс

- ЗАБЕЛЕЖКИ:
- Всички мерки са извършени.
 - Височините на вратите са от готов под.
 - За всички колони и шайби да се гледат конструктивните планове.
 - Комините са изградени от блокчета 30/50, тип смукателни.
 - Розетките на комините да се монтират на 30 см осово под тавана.
 - Комините да се оформят отвън с гипсова шпакловка.
 - Дограмата е пластмасова или алуминиева със стъклопакет.
 - Отопдяването на балконите е вътрешно.
 - Вентиляцията на бани и В/С е с ламаринени тръби - вентилационните отвори са 30 см осово под тавана.
 - Вентиляцията на вътрешни кухненски боксове е с комини тепа.
 - Мерките на вътрешните врати са столарски - извършени мерки са с 2 см по-големи в ширина и с 1 см във височина.
 - Асансьорната шахта да се съгласува с доставчика.

- ТУХЛЕН ЗИД 12 см.
- СТОМАНОБЕТОН
- ТУХЛЕН ЗИД 25 см.
- ТУХЛЕН ЗИД 25 см. и ТОПЛОИЗОЛАЦИЯ 10 см.
- ВЕНТИЛАЦИЯ
- КАНАЛ
- ВОДОСТОЧНА ТРЪБА

XPS 5 см гипсовкартон

СОБСТВЕНИЦИ:	
ПАВЛОВО ИНВЕСТ ООД ИВАН ТОДОРОВ, КАТАРИНА ТОДОРОВА (чрез пълномощник АНДРЕЙ ТОДОРОВ)	
проектант: "ИДЕЯ 1" ЕООД София, ул. "Грива долина" 7 088 824 75 49, nikolay.tzanev@abv.bg	
обект: ЖИЛИЩНА СГРАДА с ПОДЗЕМЕН ГАРАЖ, ка. 200, УПИ V-421, м. "Павлово-Бястои", гр. София	
фаза: ТП	чертеж: РАЗПРЕДЕЛЕНИЕ 5 ЕТАЖ М 1:50
част: архитектура:	арх. Н. ЦАНЕВ
конструкция:	инж. И. КИРМИН
електро:	инж. М. ЯМАКОВ
Вик:	инж. В. КАРАУЛАНОВА
ОВК, ЕЕ:	инж. Д. ПЕНЕВ
паркоустройство:	ланд. арх. Р. ПАВЛОВА
ВП и трасировка:	инж. В. НИКОЛОВ
пожарна безопасност:	инж. С. ЩИЛЯНОВА
инвеститор:	ПАВЛОВО ИНВЕСТ ООД

5 ЕТАЖ

270.12 m²