




Лозенец бул. Христо Смирненски № 68 - 70




ПЛАНЕКС
ИНЖЕНЕРИНГ


ПЛАНЕКС
ИНЖЕНЕРИНГ

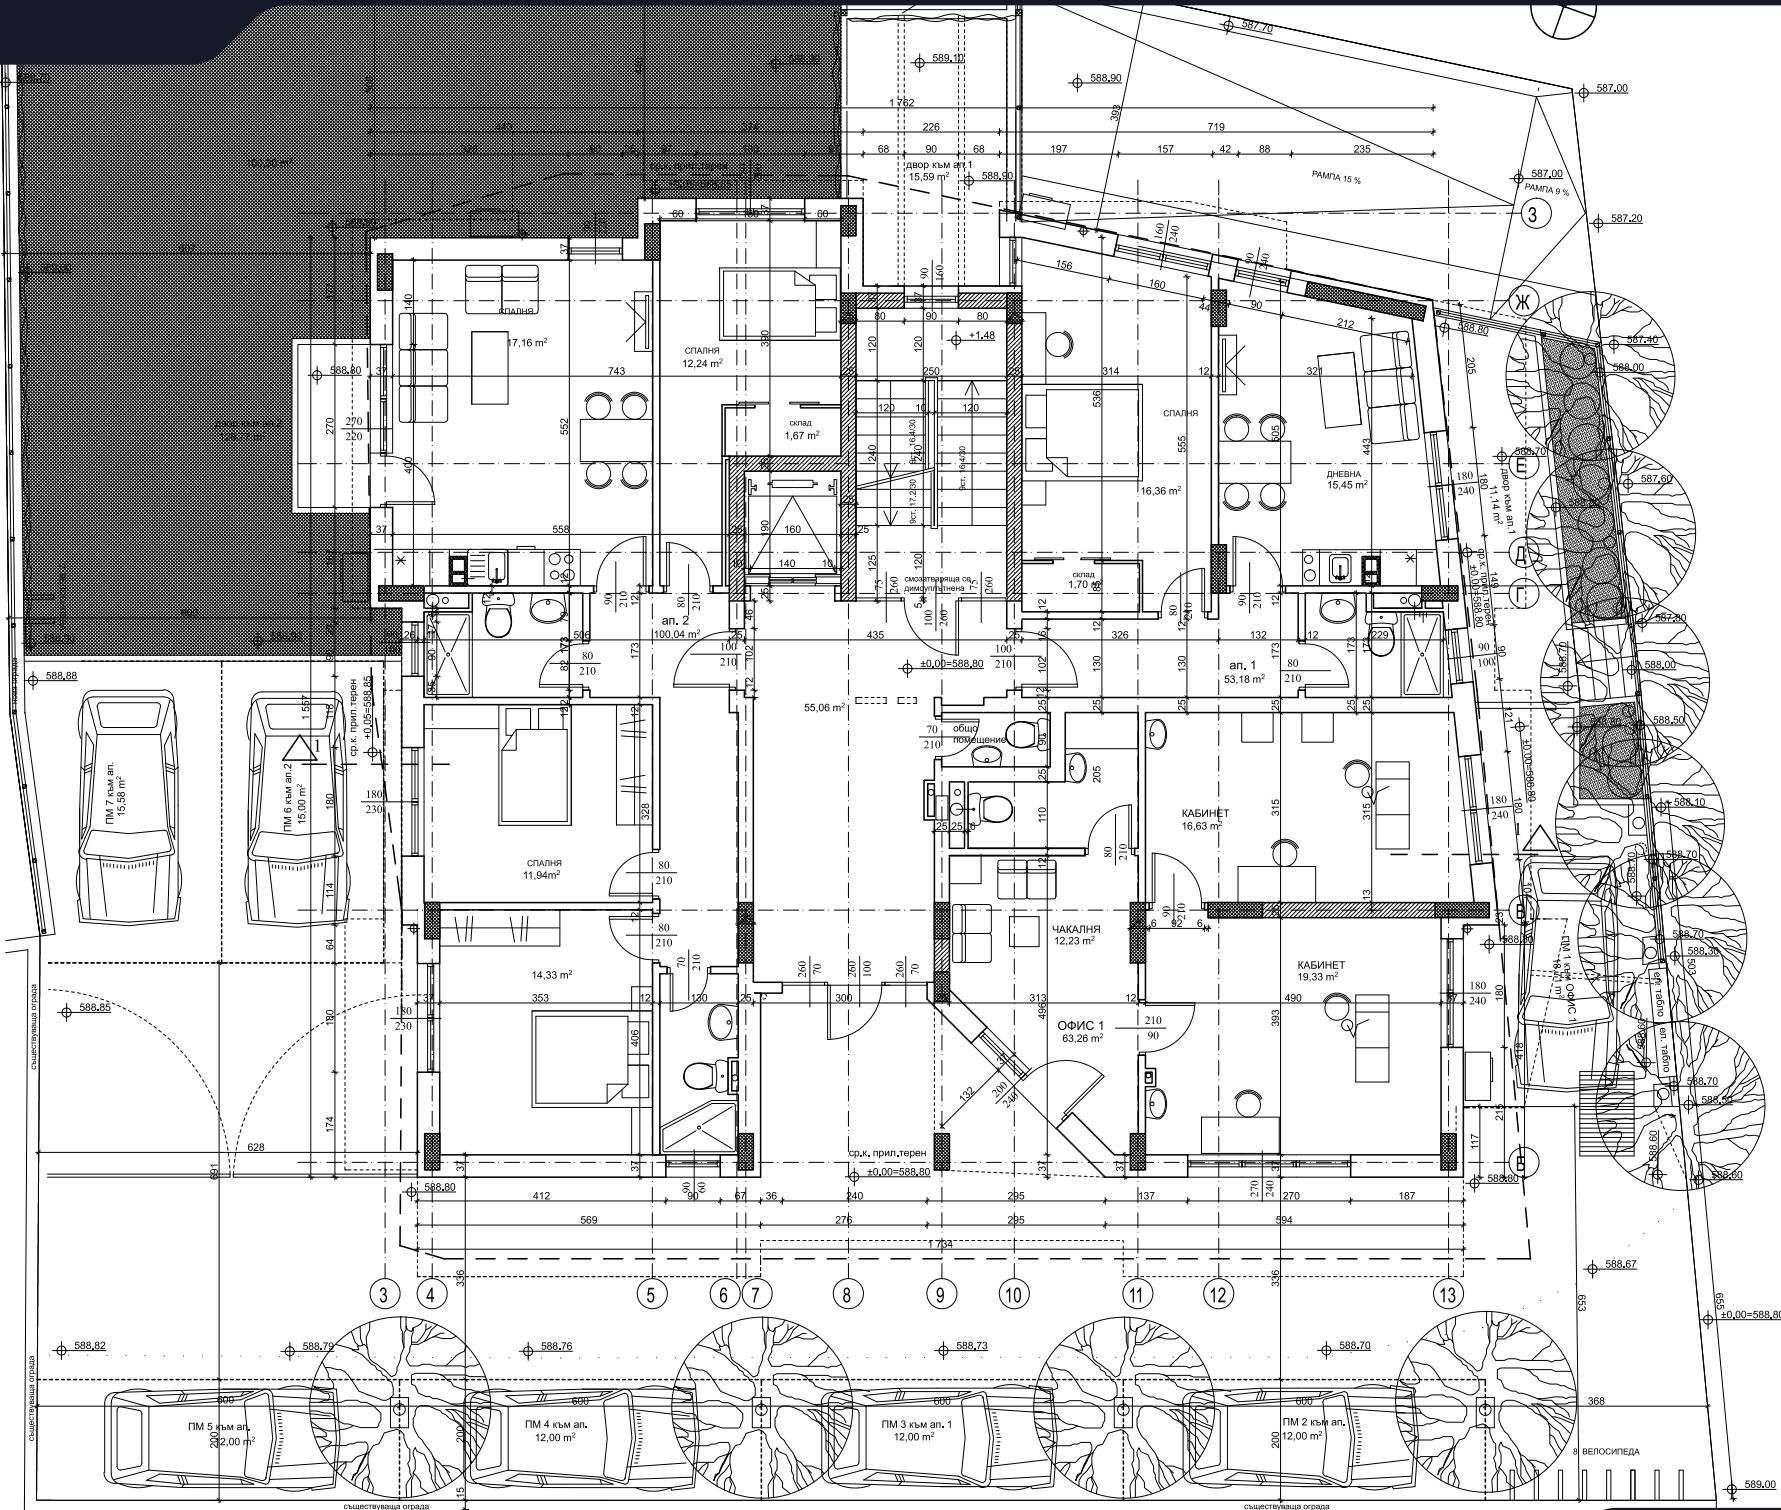


РАЗПРЕДЕЛЕНИЕ ЕТАЖ 1
Лозенец бул. Христо Смирненски № 68 - 70

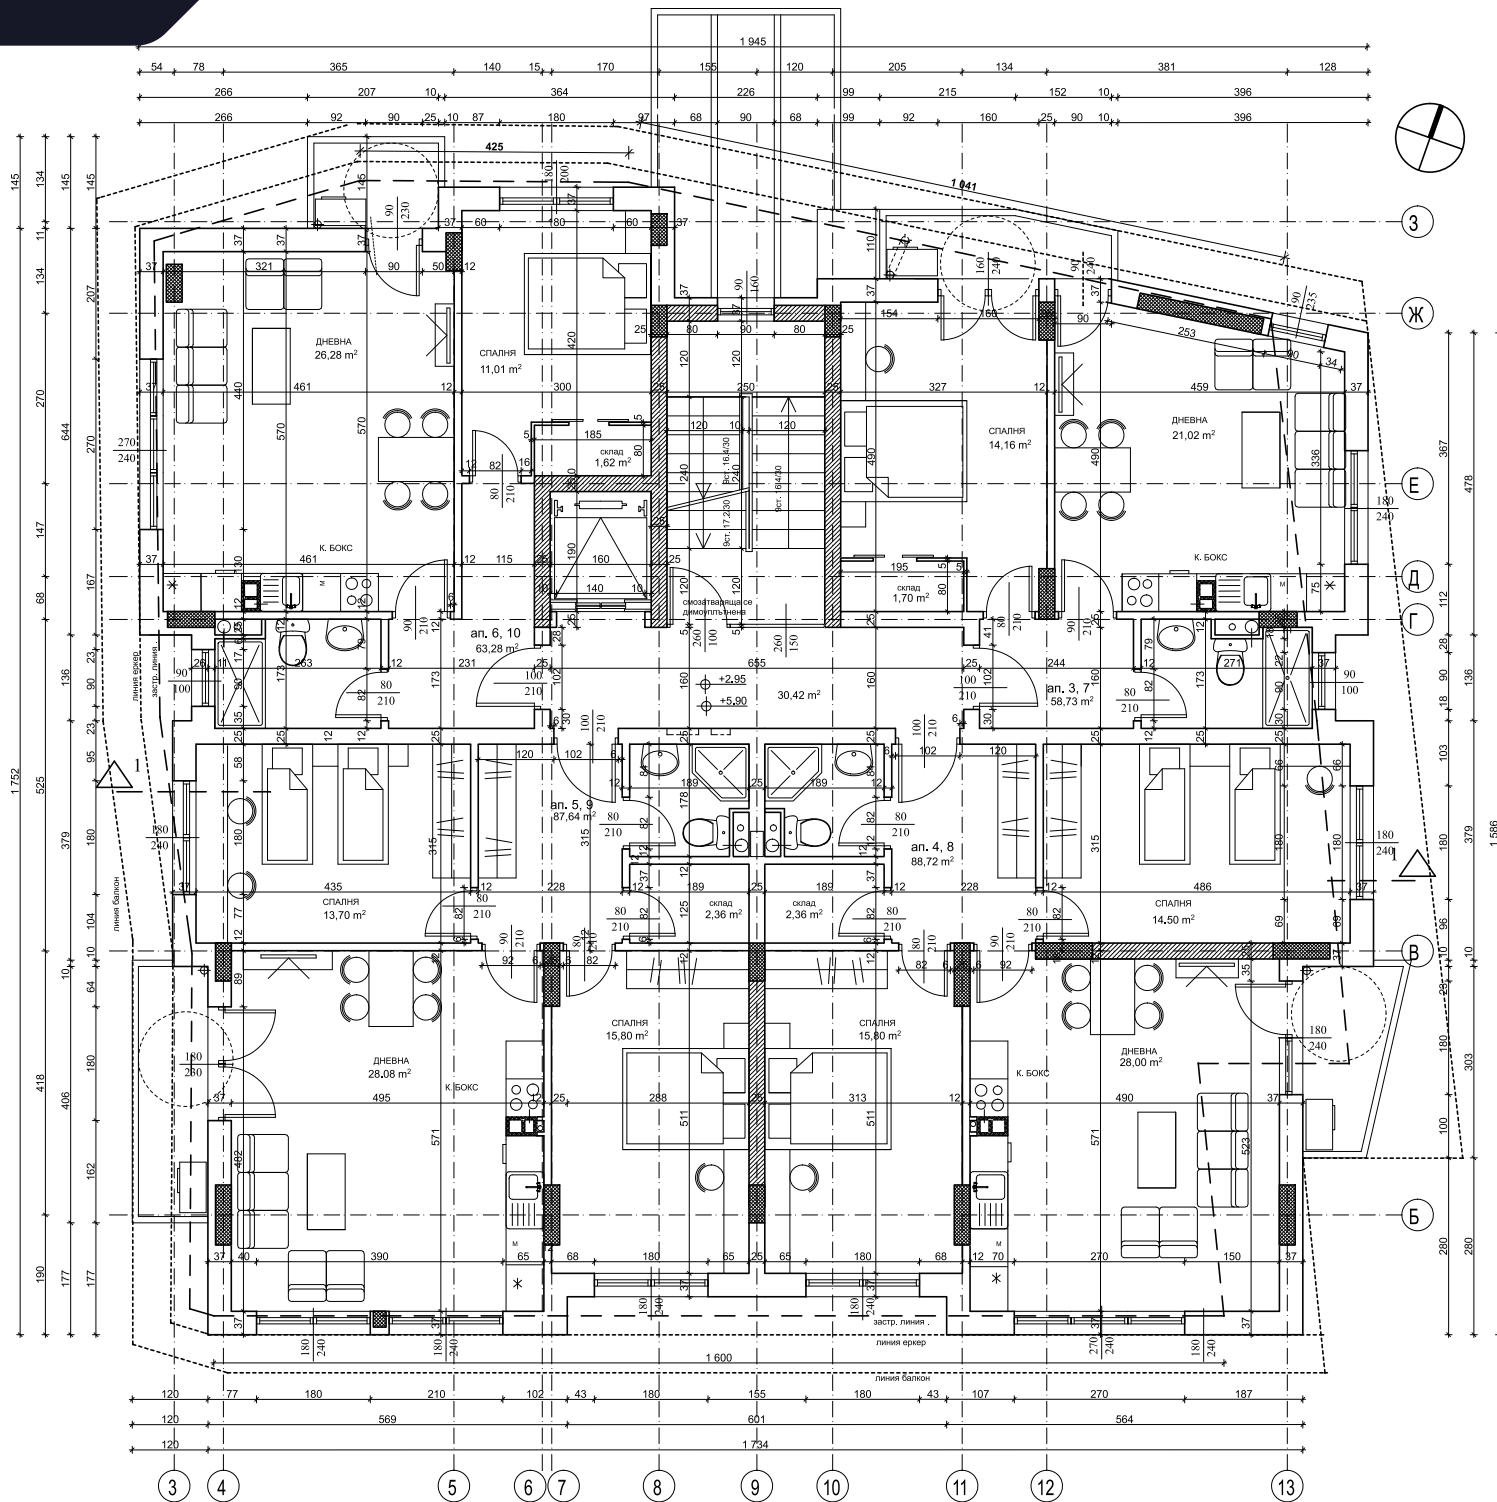


РАЗПРЕДЕЛЕНИЕ ЕТАЖИ 2 - 3
Лозенец бул. Христо Смирненски № 68 - 70

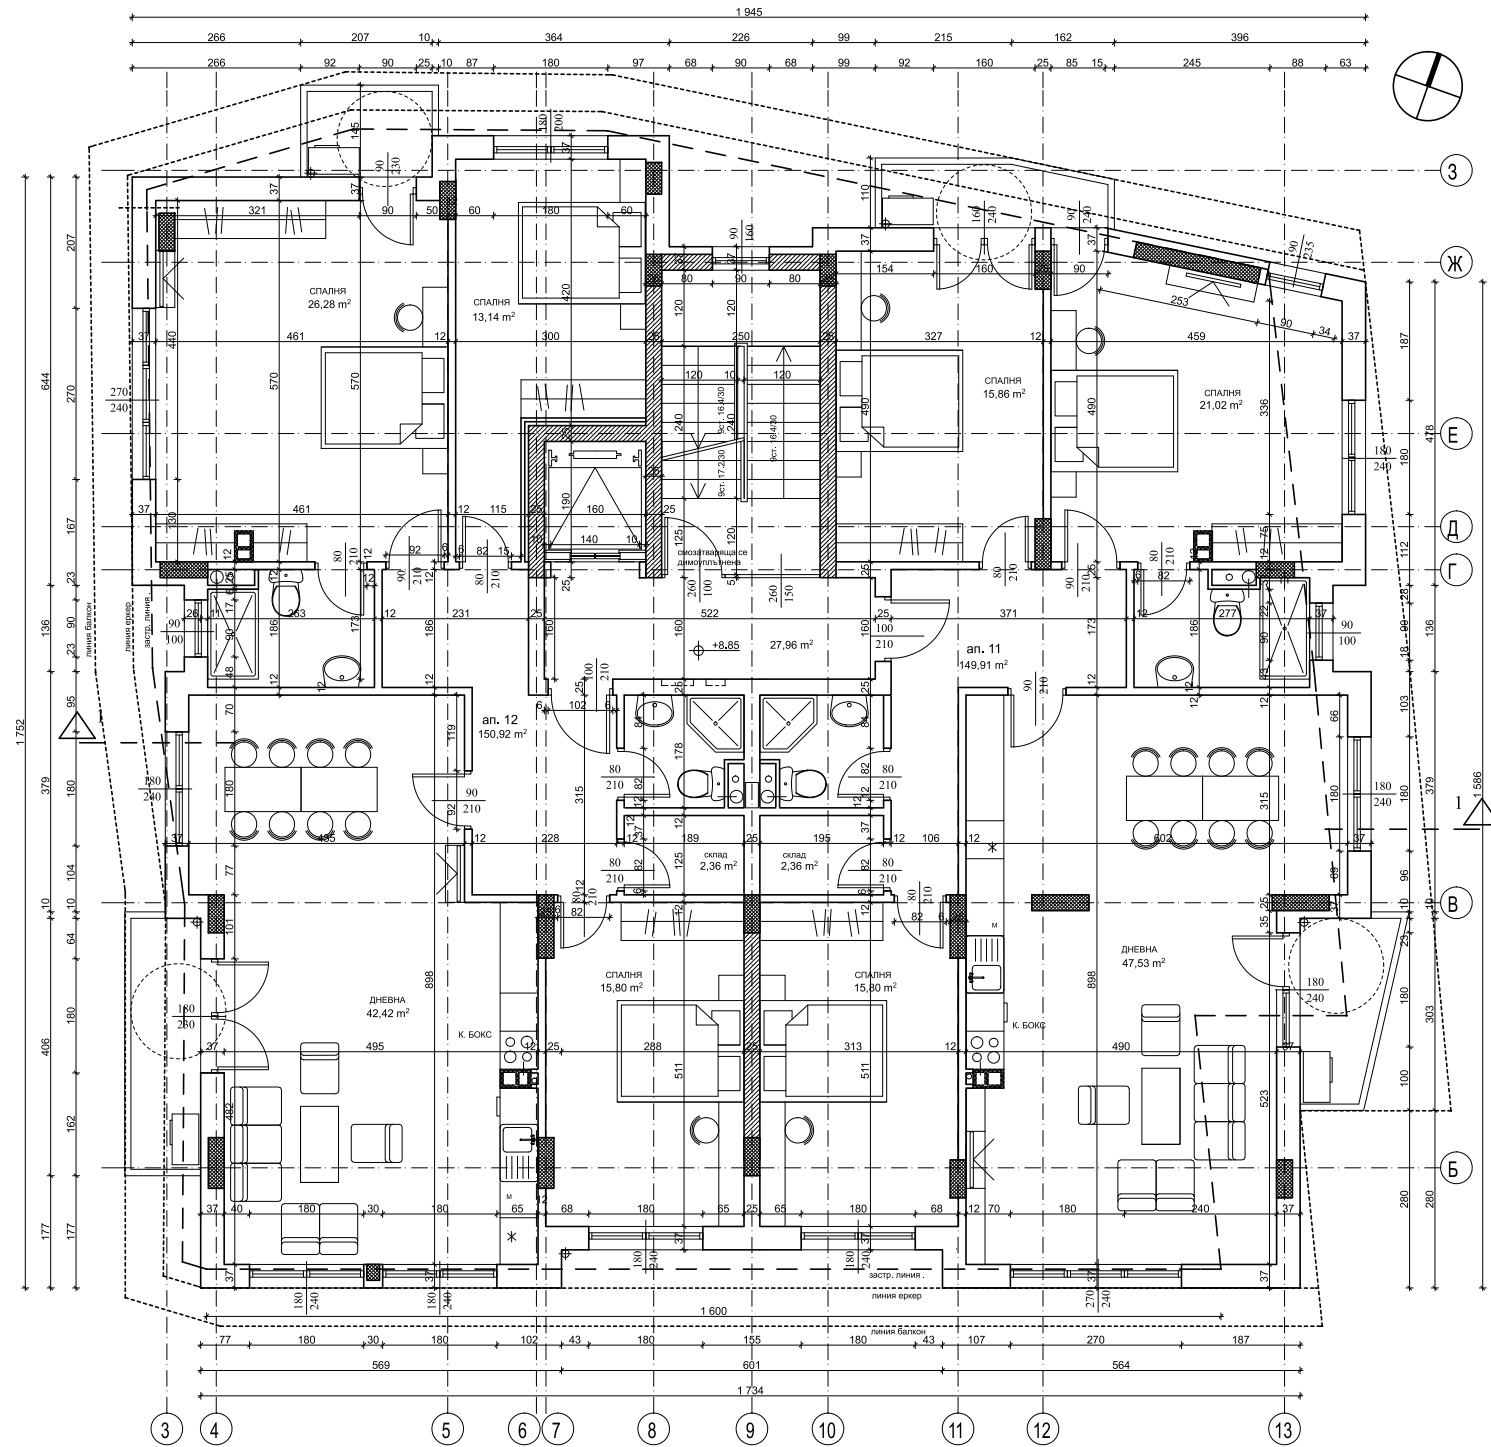

РАЗПРЕДЕЛЕНИЕ ЕТАЖ 4
Лозенец бул. Христо Смирненски № 68 - 70

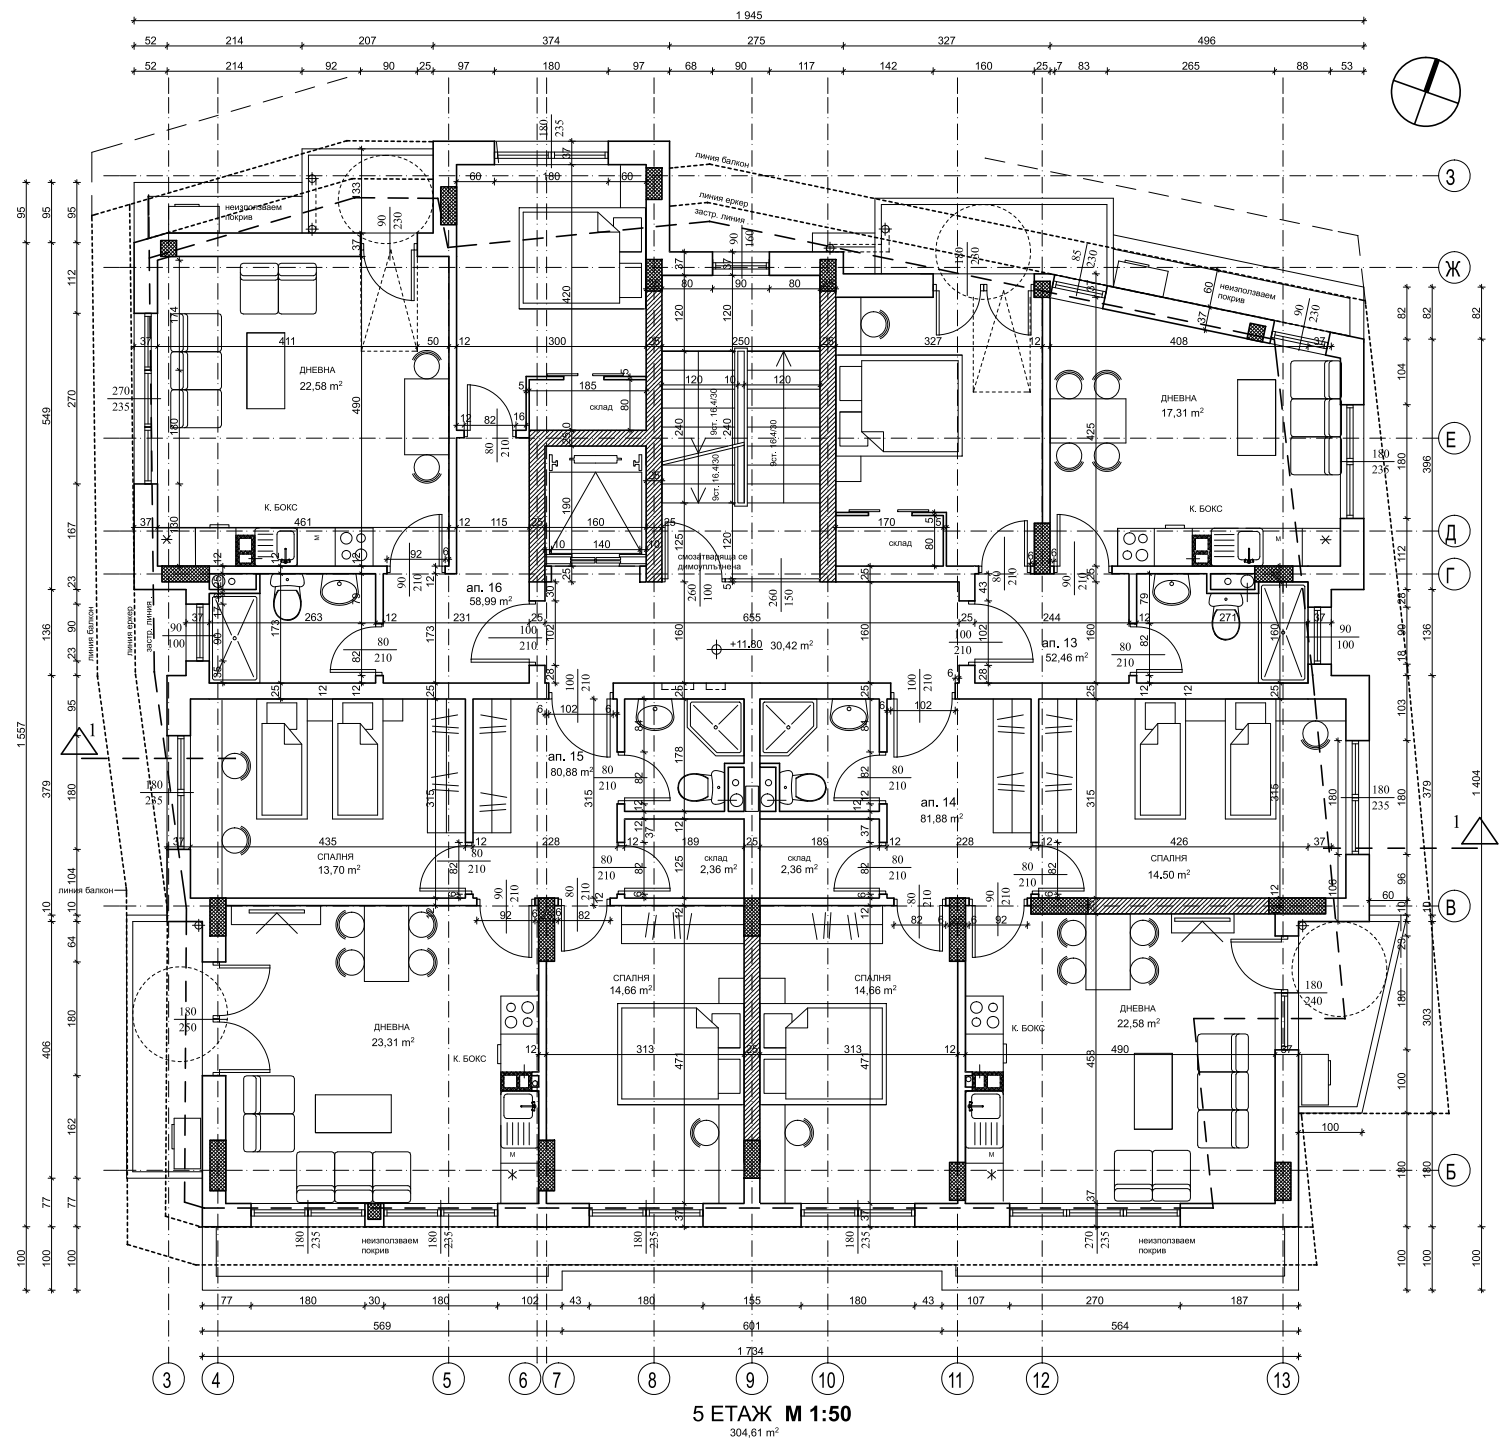

РАЗПРЕДЕЛЕНИЕ ЕТАЖ 5
Лозенец бул. Христо Смирненски № 68 - 70

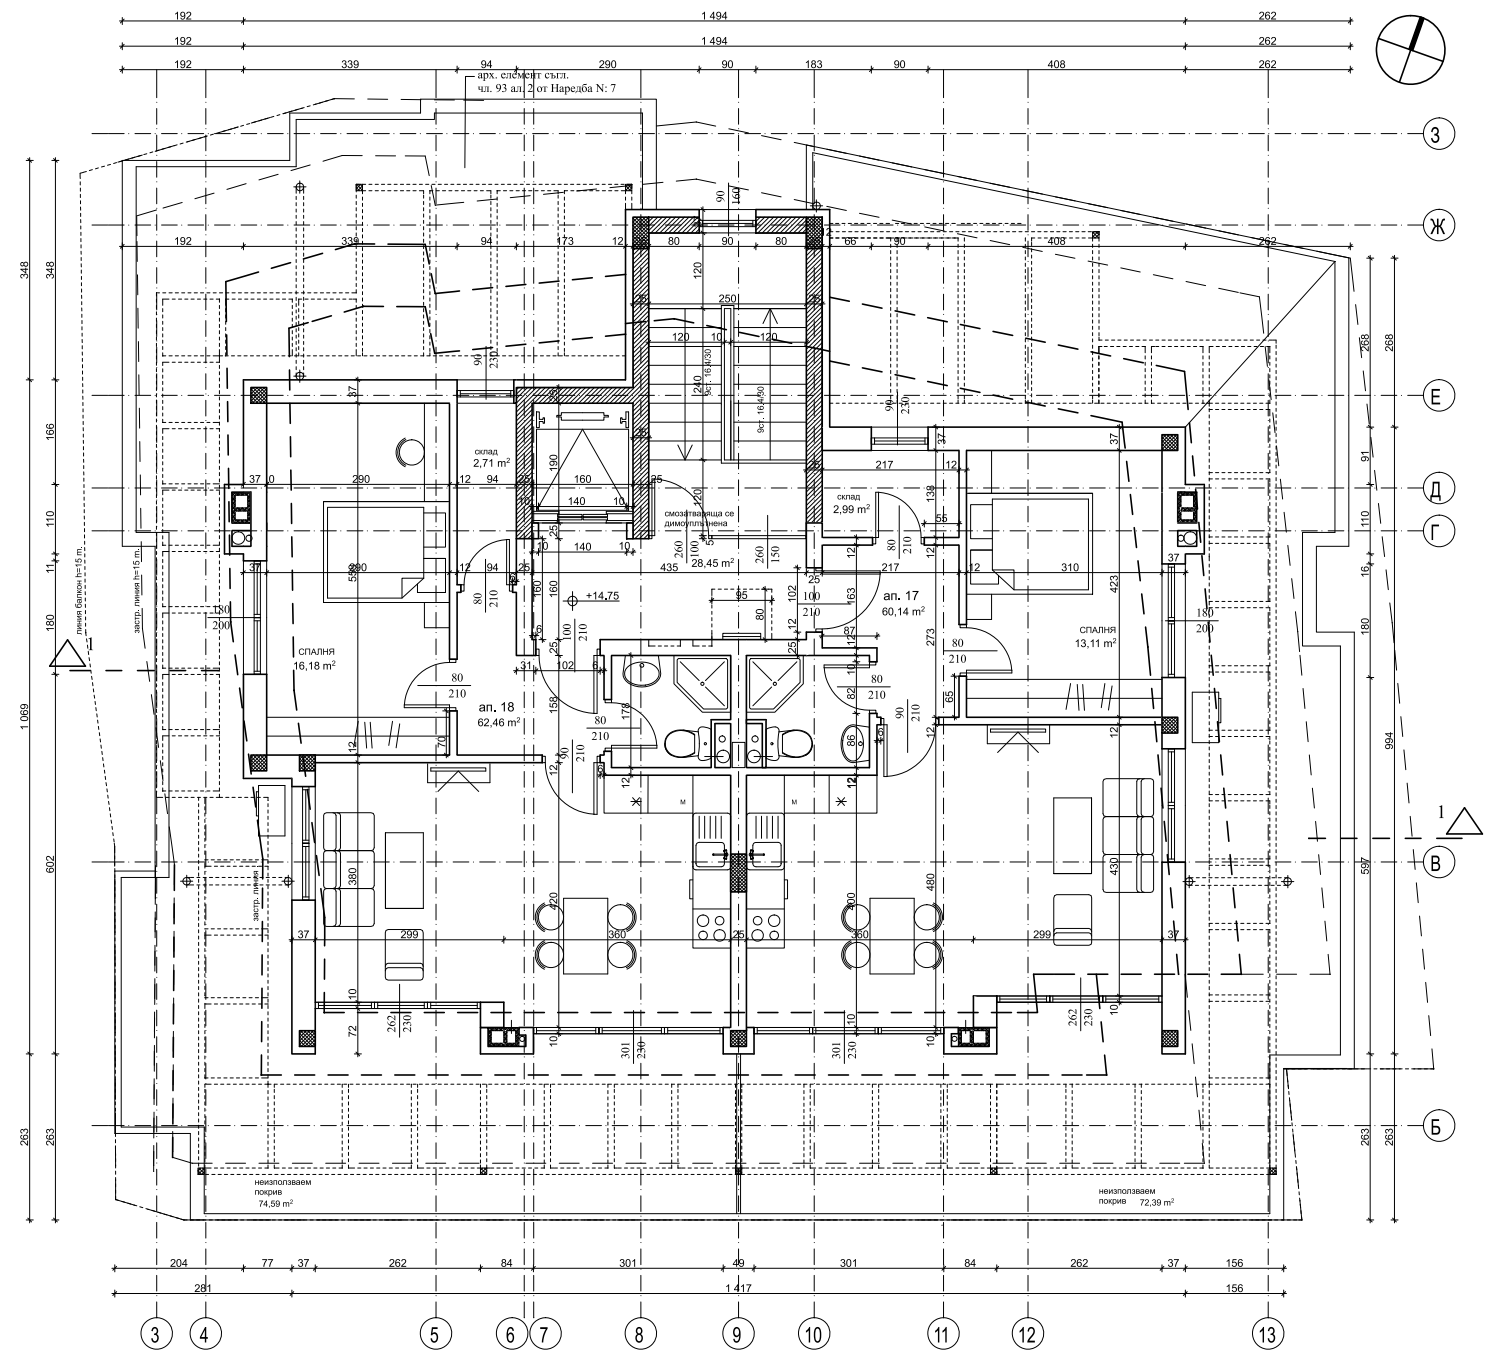

РАЗПРЕДЕЛЕНИЕ ЕТАЖ 6
Лозенец бул. Христо Смирненски № 68 - 70



planexeng.com